

Standardy veřejných prostor

Kroměříž
město Kroměříž
II-IV/2015
2015 ->

manuál


Obdobně jako v Uherském Brodě, i pro město Kroměříž vznikla tato příručka. V zásadě se jedná o velmi podobný dokument, odlišnosti spočívají v některých vhodných referenčních výrobcích, které zde již byly použité a nadále s nimi počítá (zastávkové přístřešky, info systém aj.)
Větší důraz zde byl kladen na historické centrum, které je rozsáhlejší a více zachovalé, než v Uherském Brodě. Dle požadavku byly doplněny limity pro umístování letních zahrádek restaurací a reklamy a nápisů na fasádách vč. příkladů vhodných a nevhodných.
Bohužel se pokyny moc neuplatňují - město si obecně v těchto záležitostech počíná dosti nekonceptně.

PŘÍKLADY PRINCIPŮ, VÝROBKŮ, SKLADEB ...

ZÁSTĚNY NA KONTEJNERY


NEREALIZOVÁNO

VHODNÉ ŘEŠENÍ

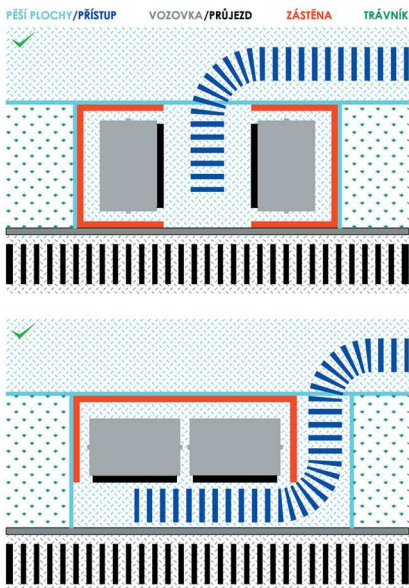

S-U-KTO

NEVHODNÉ ŘEŠENÍ

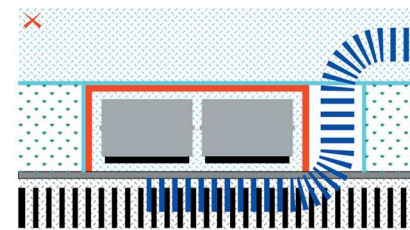

SCHODIŠTĚ RAMPY

NEREALIZOVÁNO

Schodiště budou rovněž provedena z přírodního materiálu. Ideální je provedení stupňů z masivního kamene. Ten by měl odpovídat celkovému řešení daného prostoru.

Ve prospěch snahy řešit města jako bezbariérová se schodiště doporučuje realizovat pouze v nezbytně nutných případech. Vyrovnání výškových rozdílů by se mělo odehrát v rámci spádu pochozích ploch nebo pomocí ramp.

Na fotografii je příklad vhodného řešení.



ODVODŇOVACÍ ŽLABY


H-U-0dZ

Provedeno dle C - odvodňovací žlaby.

LAVIČKY

REALIZOVÁNO: UL. GENERÁLA SVOBODY

Jako rovnocenná, ale moderní náhrada za historizující lavičky, je vybrán typ s litou podnoží z hliníkové slitiny a sedákem a opěrákem z tropického tvrdého dřeva nebo tvrdého dřeva (dub nebo buk) v přirozeném odstínu. Bude identické se dřevem žardiniér. Lavičky existují v několika modifikacích (s opěrákem/ bez, samostatná židle, s područkami/bez). Délka 1850 mm, židle 590 mm. Lavičky lze provést i jako dvojité. Nutnost založení a kotvení k podkladu - dle pokynů výrobce. RAL 9005 (kovářská čerň).

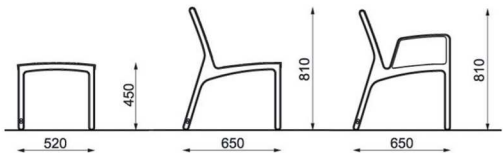

REALIZOVÁNO: VELKÉ NÁMĚSTÍ

Na významných místech se může použít exkluzivní typ lavičky z desek z tropického dřeva sepnutých ocelovými šrouby, na ocelových nohách. Varianta s/bez opěradla, rozmanité skladebné možnosti.




ODPADKOVÉ KOŠE

NEREALIZOVÁNO

H-U-OK

Lehký celoodocelový koš na noze, se stříškou a popelníkem s plochou na zhášení nedopalků. Práškové lakovaný v kombinaci RAL 9005 (kovářská čerň) a nerezová perforovaná ocel. Varianta samostatná a závěsná, objem 30 nebo 70 litrů.

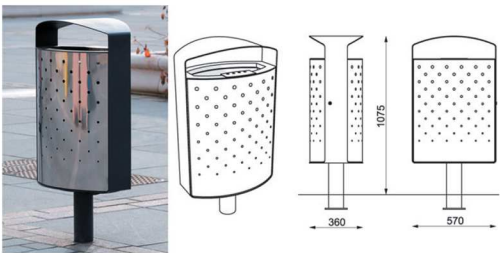


STOJANY NA KOLA

REALIZOVÁNO: VELKÉ NÁMĚSTÍ

H-U-SK

Stojan bude jednoduché obrácené „U“. Konstrukce z oceli, sloupky z kulatých trubek, příčel z pásovin s vyřezaným piktogramem cyklisty. Barva RAL 9005 (kovářská čerň).

HISTORICKÉ JÁDRO MĚSTA - MPR A OKOLÍ	35
LETNÍ ZAHŘÁDKY RESTAURACÍ	H-LZ

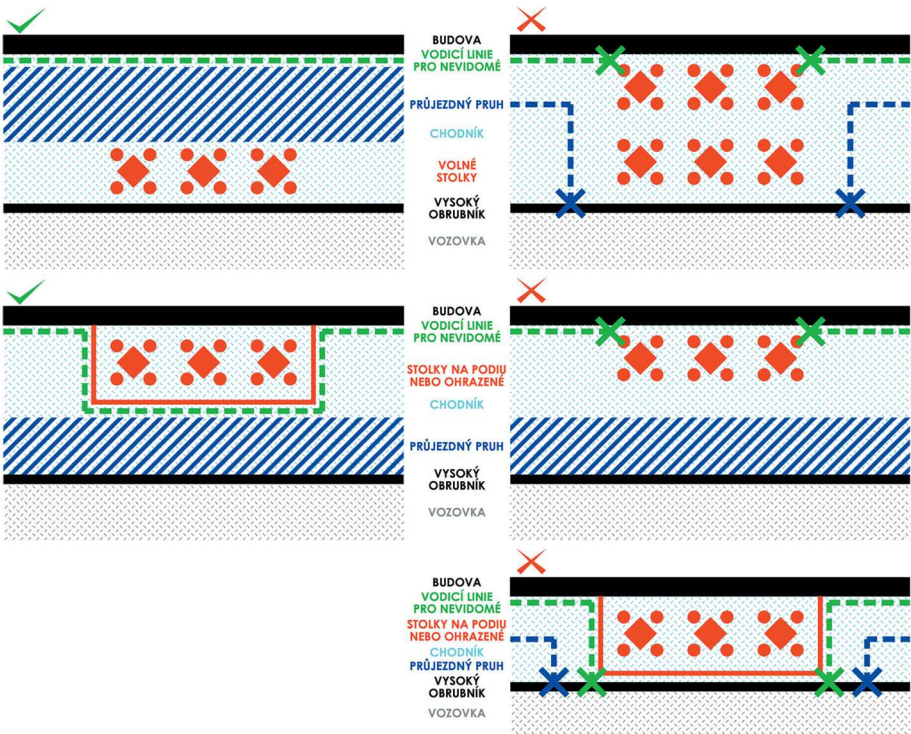


Kancelář místostarosty

Uherský Brod, Masarykovo nám.
město Uherský Brod
V/2015


studie

Pro jednoho z místostarostů mělo vzniknou nové řešení stávajících prostor dvou spojených kanceláří v historické budově radnice – sekretariátu s kuchyňkou a vlastní kanceláře s místem pro jednání. K realizaci nedošlo z důvodu reorganizace provozu celé budovy, která stále není u konce. Dvě zaklenuté místnosti byly navrženy se sítě šedými povrchy – koberec a šedobílé stěny. Nábytek byl kontrastně minimalistický k historickému okolí – pravoúhlé tvary ve světlém dřevě, tmavě bordó laku a černými podnožemi. Sedací nábytek se uvažoval rovněž černý.

SEKRETARIÁT

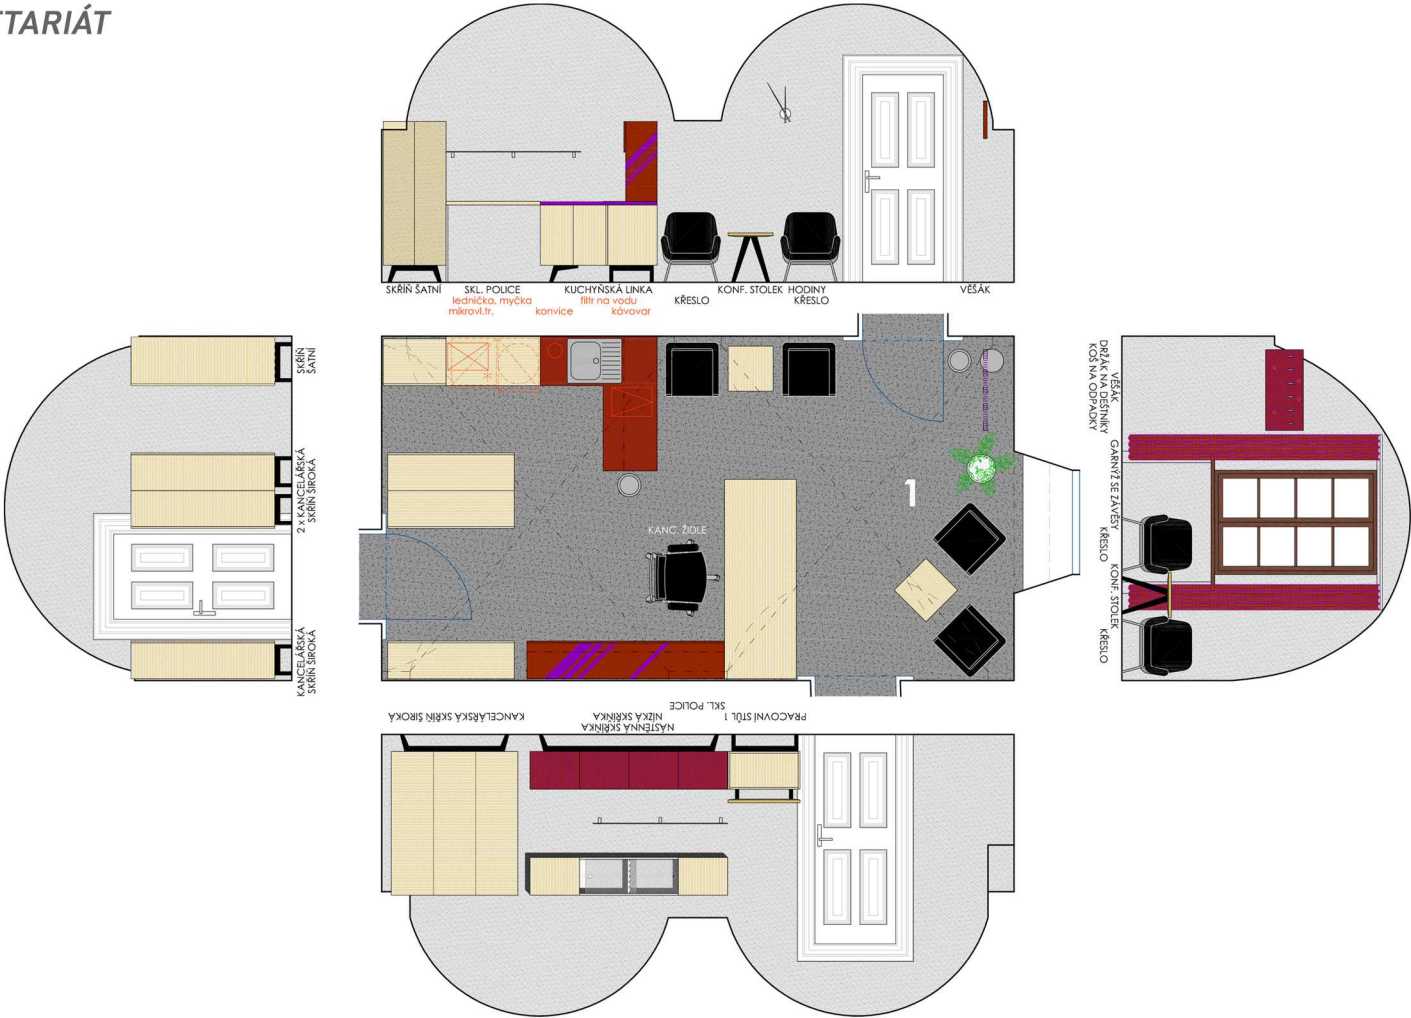

KANCELÁŘ

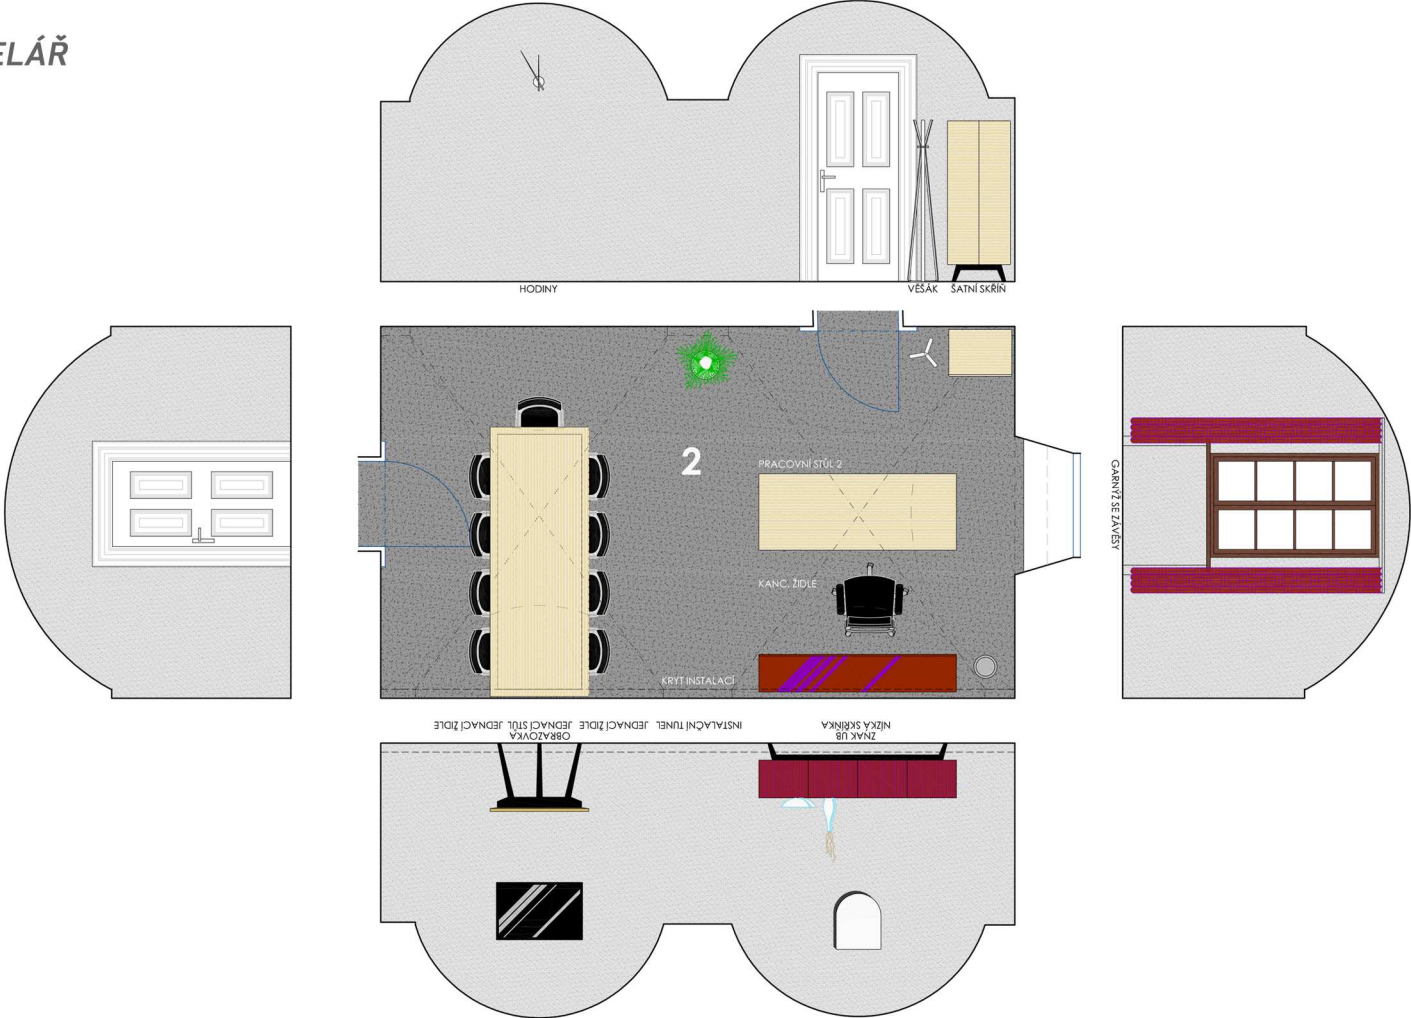

Historická budova ZUŠ se kompletně rekonstruovala a součástí tedy bylo i kompletní vybavení interiéru. Autorka zpracovala standard vybavení pro typickou učebnu a kancelář. Důraz byl kladen na ekonomické řešení, univerzální použití a možnost snadno dovyrobiť potřebné vybavení bez výrazných vzhledových rozdíľů. Vybavení je vyrobeno z lamina ve dvoch odstínoch dřeva a bordó barvě.



Vstupní prostory knihovny



Uherský Brod, ul. Kaunicova
město Uherský Brod
X-XI/2018

studie


V historické budově Panského domu postupně probíhá etapizovaná rekonstrukce, jejíž součástí má být i reorganizace knihovny pro dospělé. Té nově přibudou dvě místnosti, do kterých se navrhoval tento volný interiér. Cílem je poté nově vybavit i zbytek knihovny, takto odděleně však vzniknou vstupní prostory, aniž by musel být přerušen či výrazně omezen provoz.

Jedná se o místnost pro výpůjční pult se zázemím, časopisový a hudební fond a čekací/ odkládací prostory. Vedlejší místnost obsáhne část zatím neurčeného knihovního fondu s čtecími koutky.


Minimalistické řešení počítá se světlým dřevem v podobě dýhy i masivu a tmavších tlumených základních barev v podobě nábytkového linolea. Sedací nábytek se pak uvažuje středně šedý a místnosti šedobílé s bílými plastickými prvky a nasvícenými římsami.

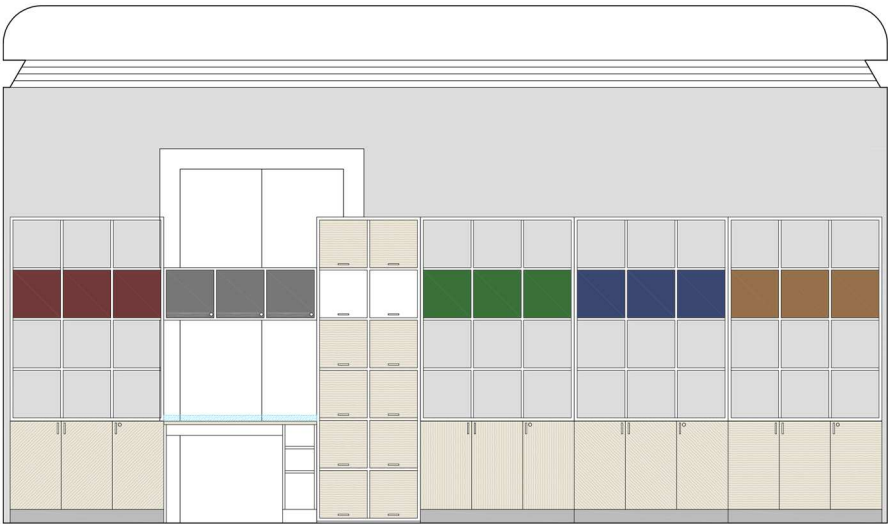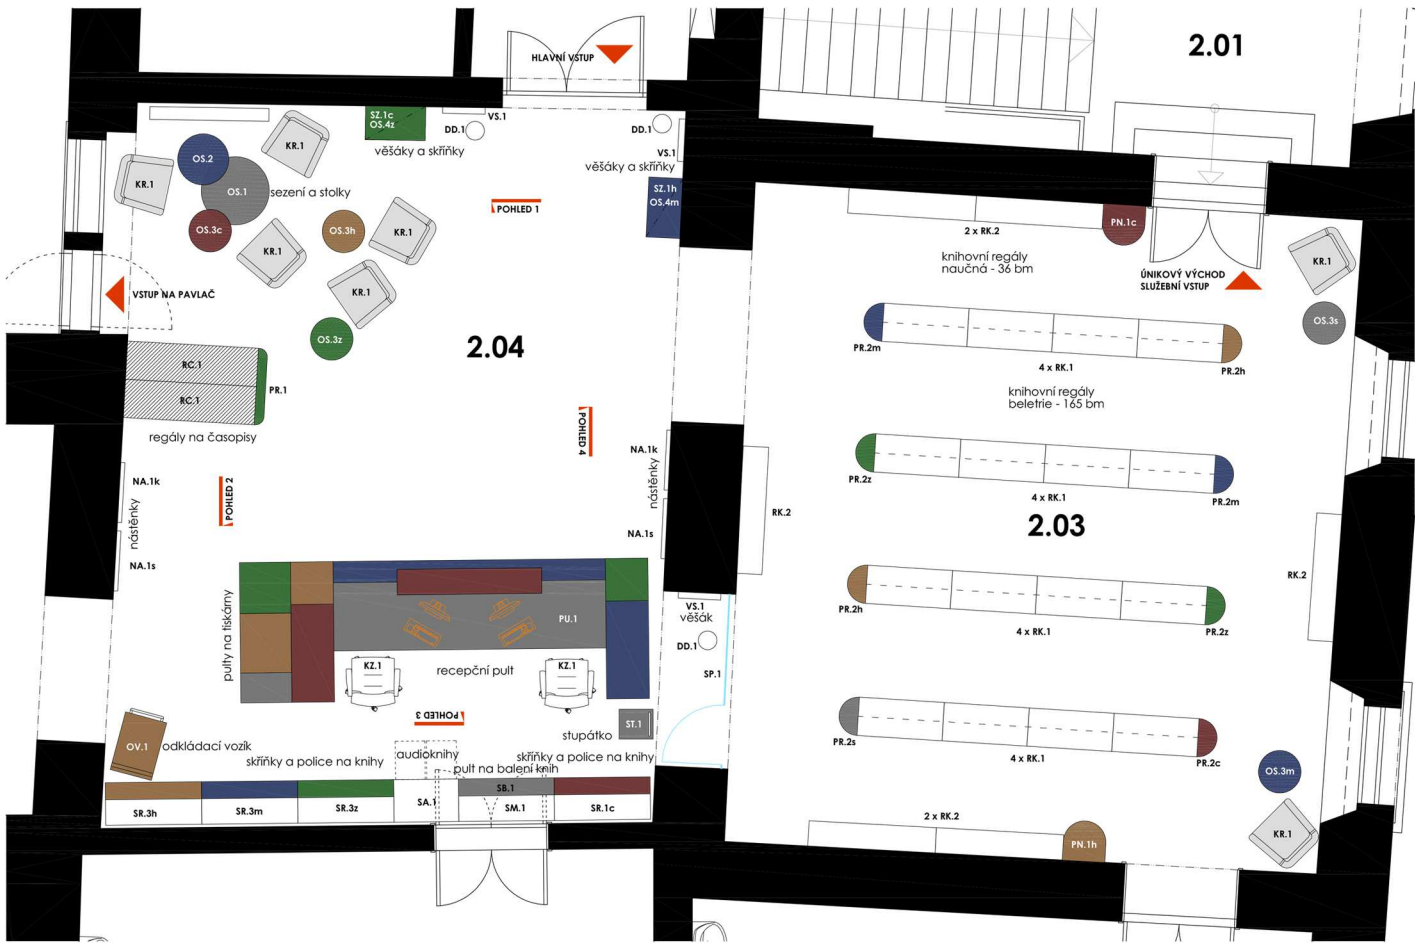

SCHEMA VÝPŮJČNÍHO PULTU

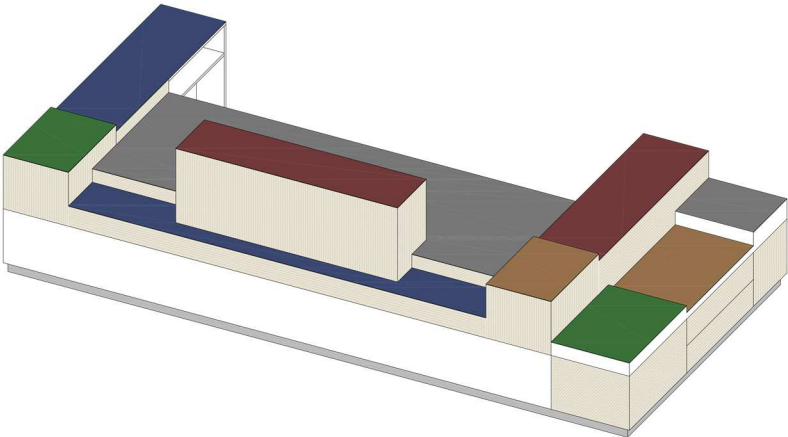

ČTECÍ A ODKLÁDACÍ STOLKY

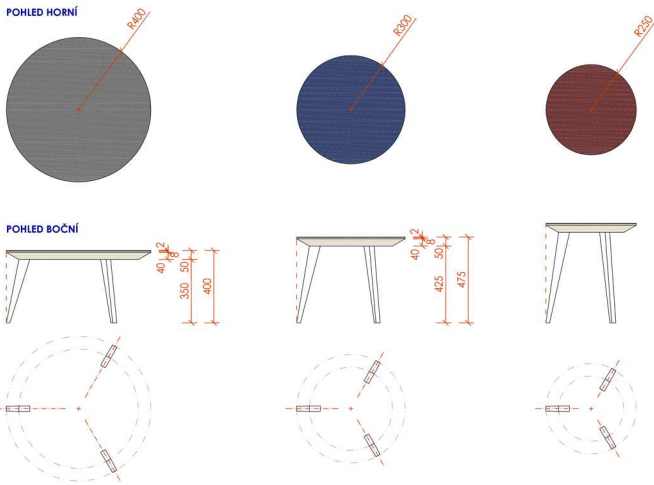

ODKLÁDACÍ STOLKY KULATÉ
Povrch - nábytkové linoleum ve zobrazených barvách, lepené
Rám - z masivního dřeva - dub bělený
Deska - dřevo nebo libovolný deskový materiál na bázi dřeva
Nohy - masivní dřevo (libovolné tvrdé dřevo), bílý lesklý lak, 3 ks na stůl

